


Das neu vorgeschlagene Baugebiet

Toter Weg
biegt nach
Westen ab

Sicherungsbereich
Wohngebiet der
50er/60er Jahre

Menno-P.
Hausnr.
12 - 54

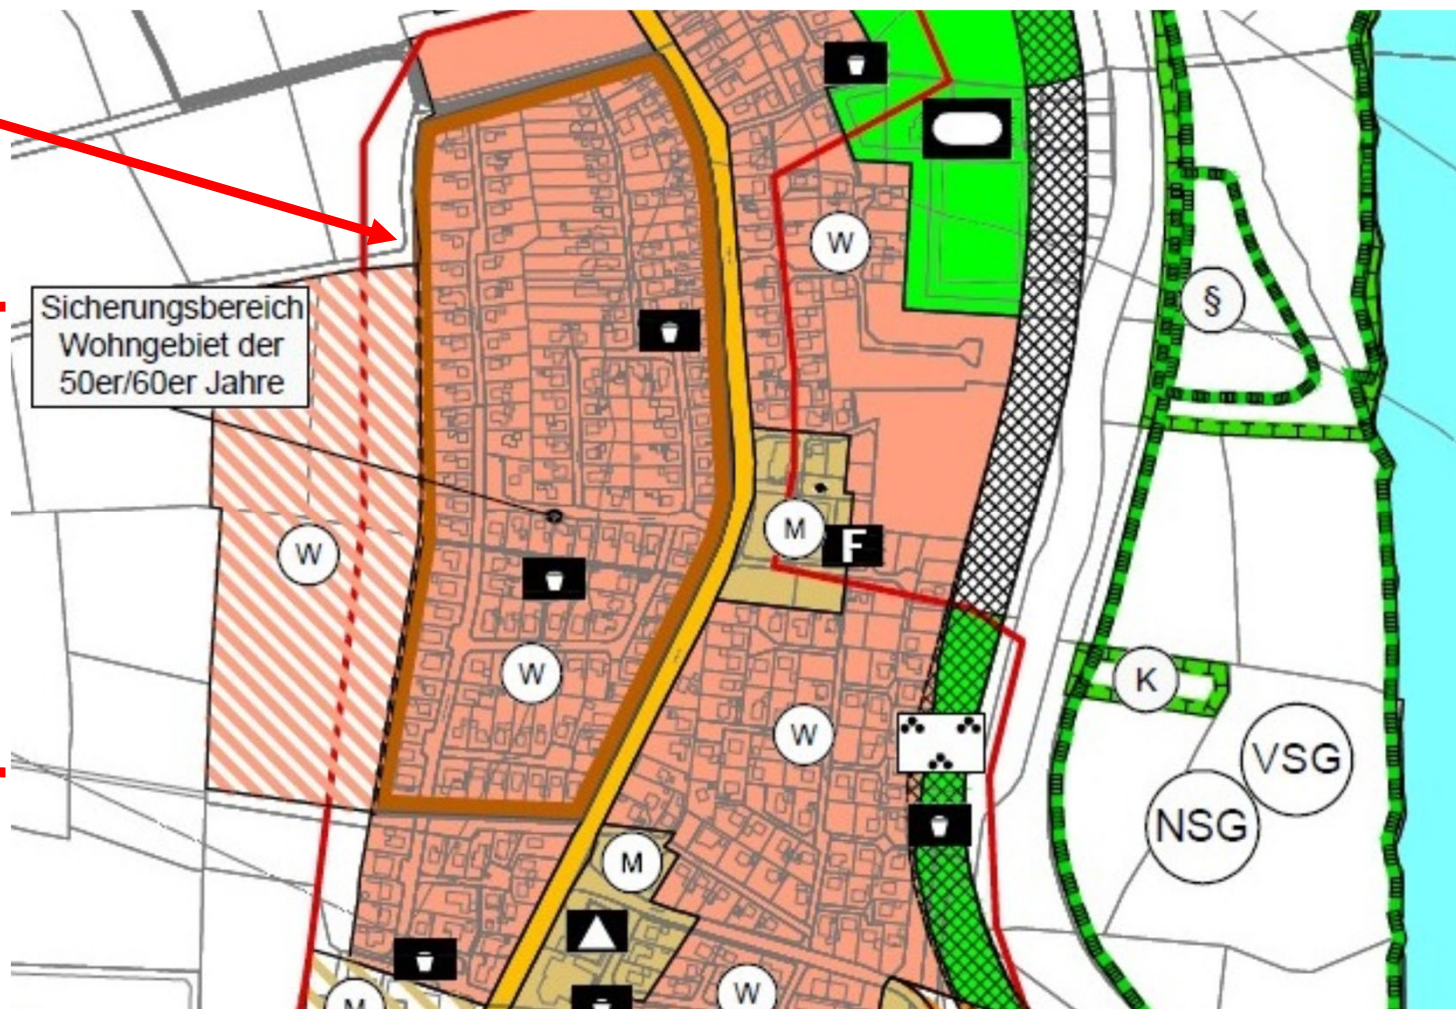

Quelle: Vorschläge des Bürgermeisters für Änderungen im Flächennutzungsplan,
Vollständiger Plan im Internet: <https://jemgum21.de/bauleitplanung/>

Jemgum 21
& Wir
für Jemgum